KOMÁROVICE

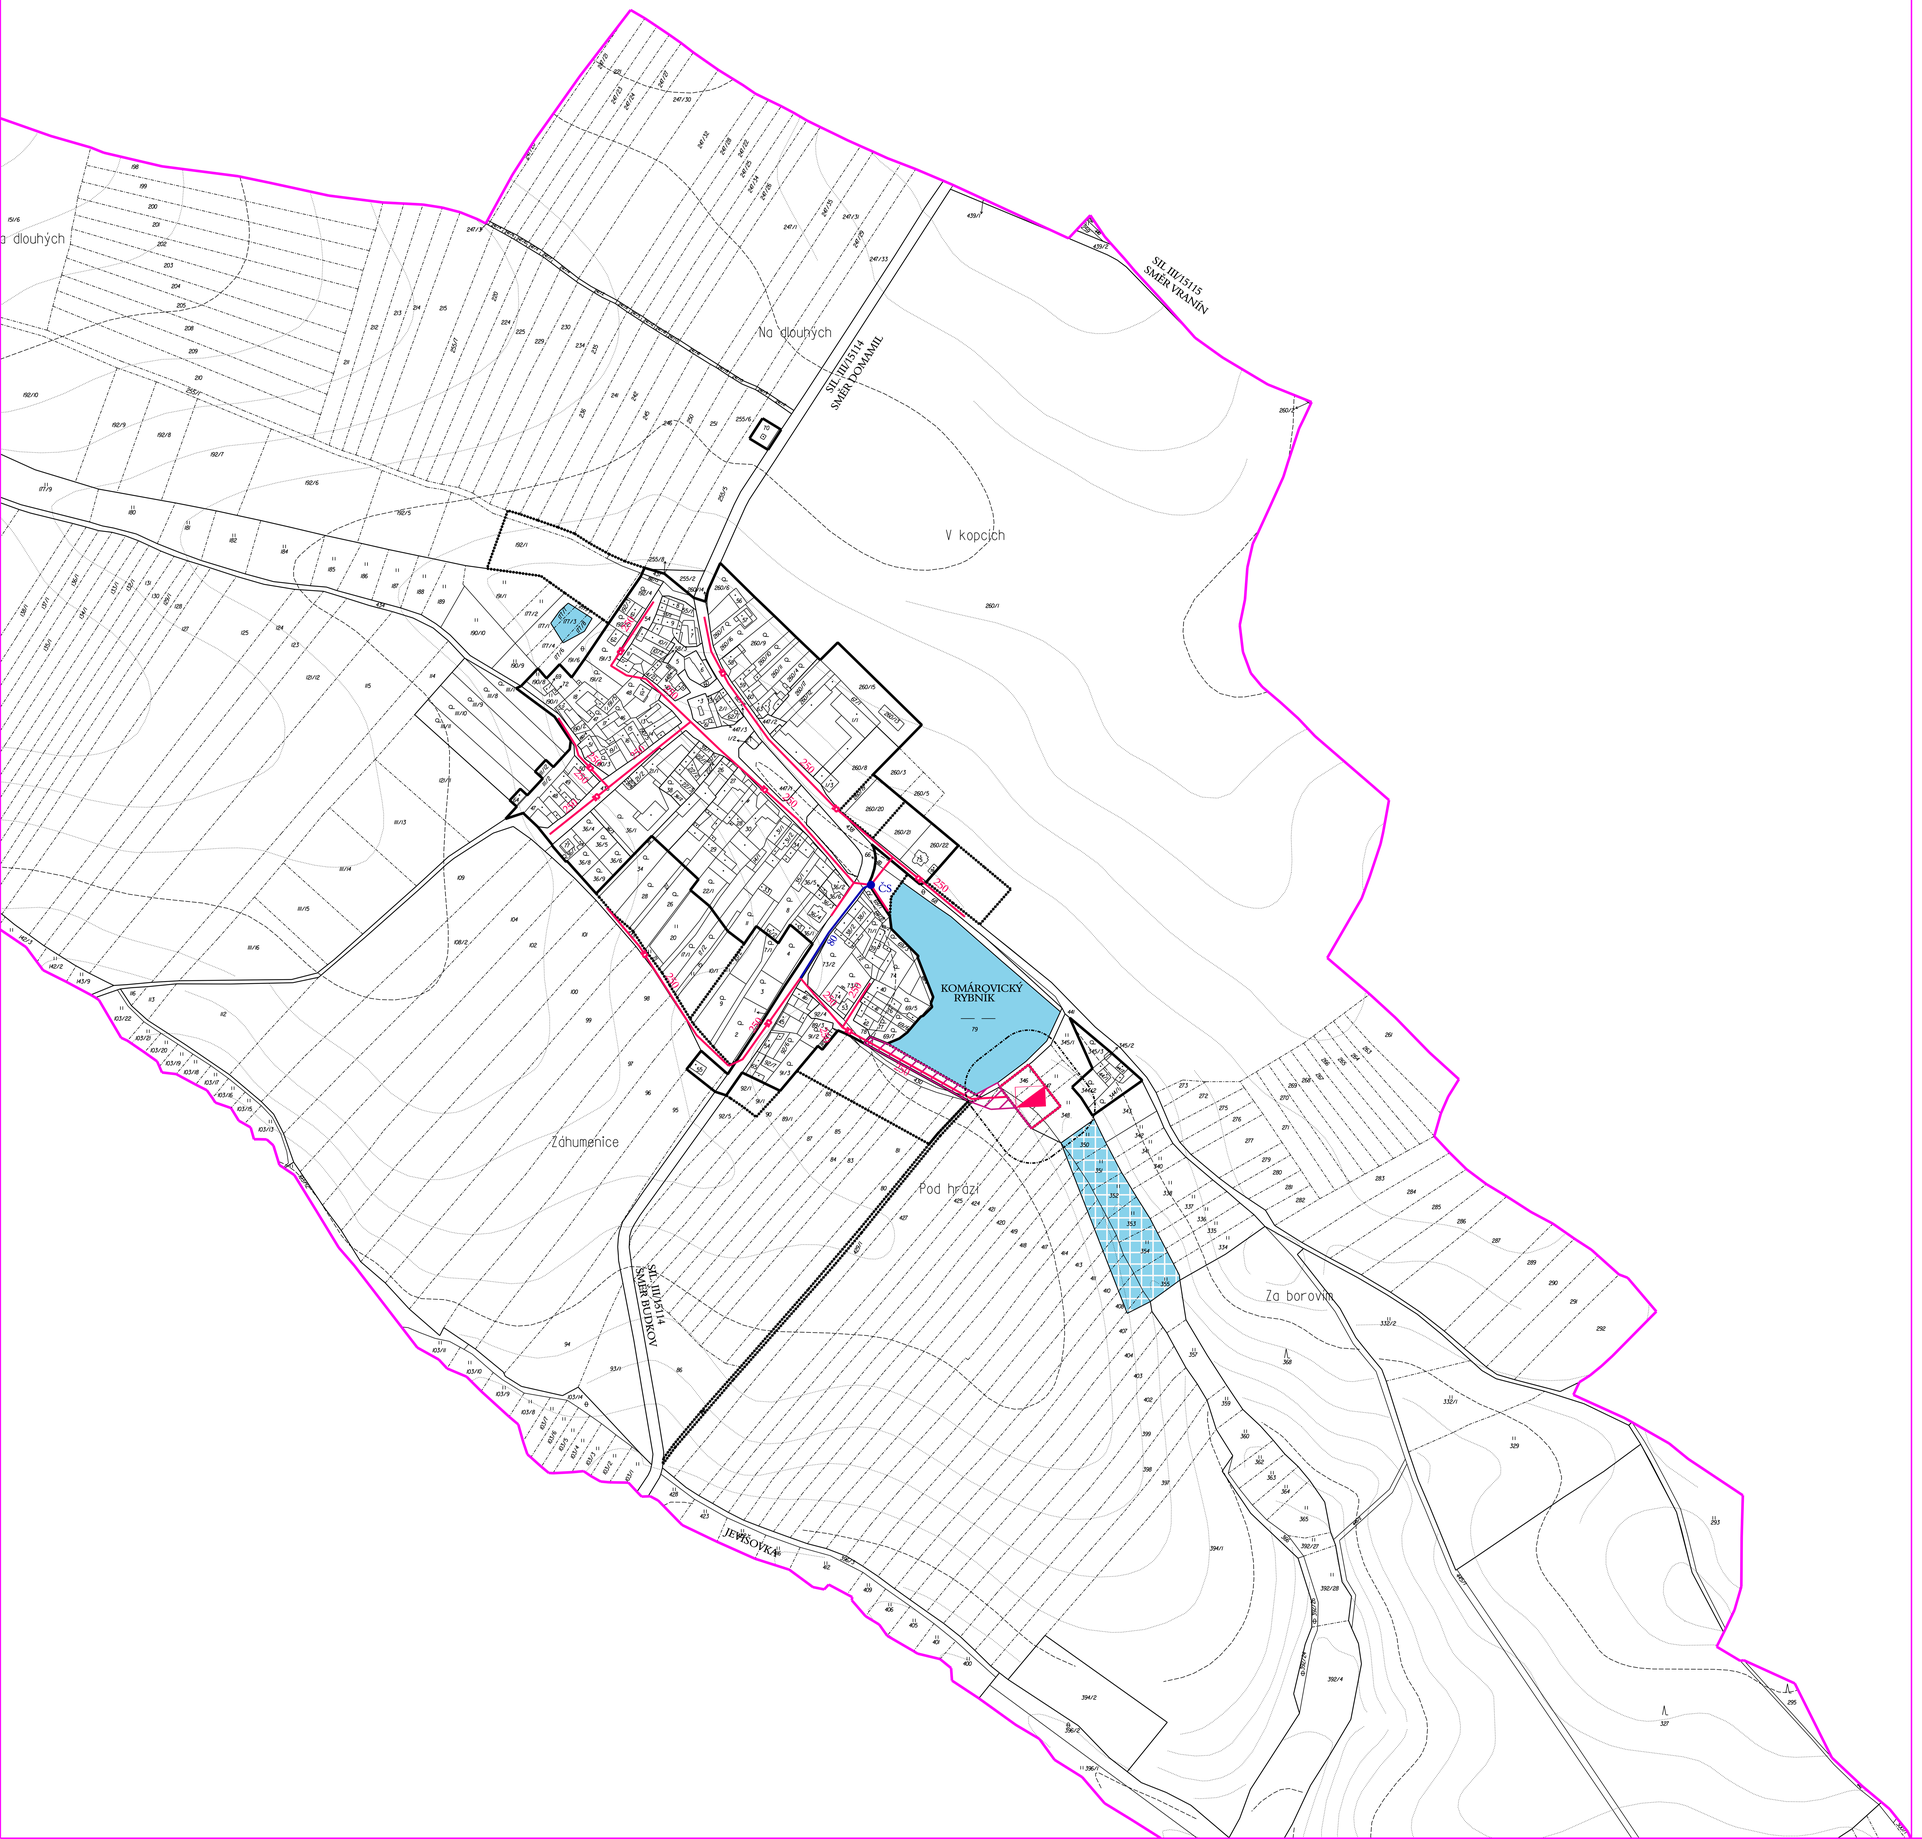

STAV	NÁVRH	REZERVA	
			SPLAŠKOVÁ KANALIZACE
			ČISTÍRNA ODPADNÍCH VOD
			OCHRANNÉ PÁSMO ČISTÍRNY ODPADNÍCH VOD
			KORIDOR PRO KANALIZAČNÍ ŘAD
			PLOCHY VODNÍ A VODOHOSPODÁŘSKÉ
			HRANICE ŘEŠENÉHO ÚZEMÍ
			ZASTAVĚNÉ ÚZEMÍ
			ZASTAVITELNÉ PLOCHY

ved. a zodp.projektant	Ing.arch.Jiří Hašek	Urbanistické středisko JIHLAVA, spol.s r.o. Matky Boží 11, 58601 Jihlava tel: 567 309 461 e-mail: urban.str@j.cz
vypracoval	Dana Menšíková	
zadavatel	Obec Komárovice	
pořizovatel	Městský úřad Moravské Budějovice	
DOPLNĚNÍ PRŮZKUMŮ A ROZBORŮ ÚZEMNÍHO PLÝNU KOMÁROVICE	formát	
	datum	11/2011
	stupeň	
	zak.číslo	
KANALIZACE	měřítko 1: 2880	číslo výkr. 2