KOMÁROVICE

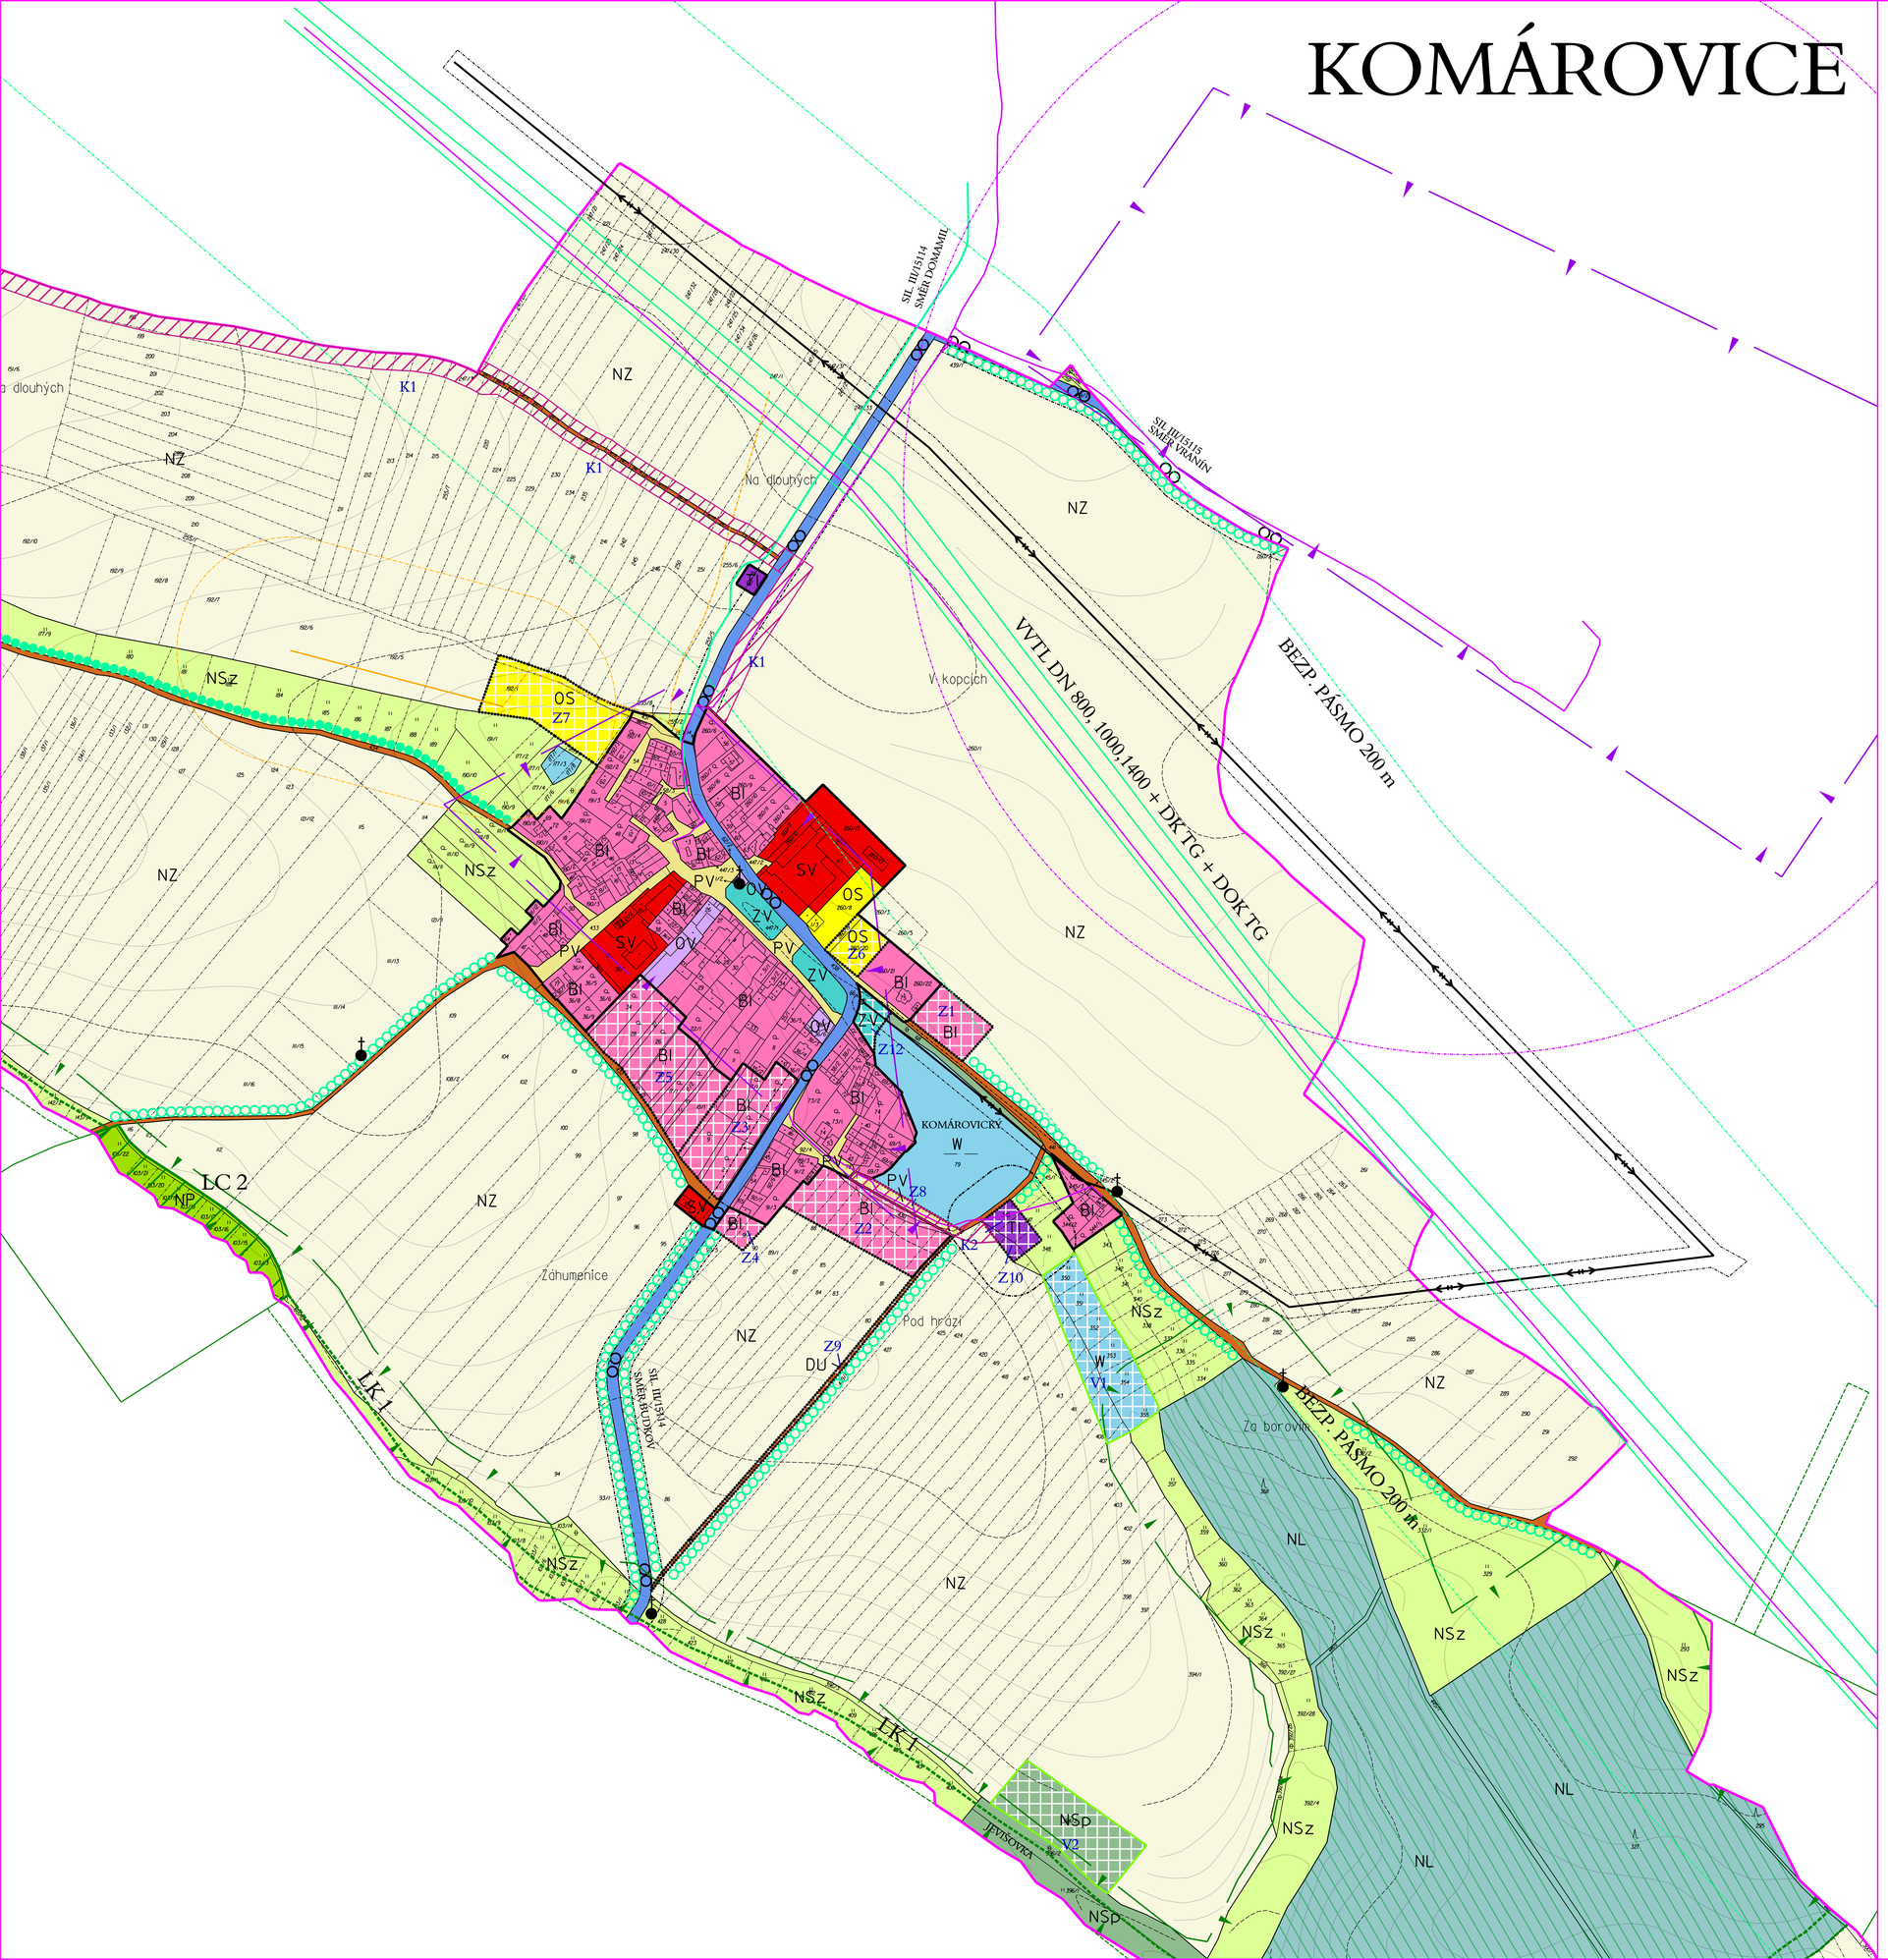

PLOCHY S ROZDÍLNÝM ZPŮSOBEM VYUŽITÍ

	PLOCHY STABILIZOVANÉ	PLOCHY ZMĚN	ÚZEMNÍ REZERVA	
PLOCHY BYDLENÍ	BI	BI		BYDLENÍ V RODINNÝCH DOMECH
PLOCHY OBČANSKÉHO VYBAVENÍ	OV			VEŘEJNÁ OBČANSKÁ VYBAVENOST
	OS	OS		SPORT A TĚLOVÝCHOVA
PLOCHY VEŘEJNÝCH PROSTRANSTVÍ	PV	PV		VEŘEJNÁ PROSTRANSTVÍ
PLOCHY SMÍŠENÉ OBYTNÉ	SV			PLOCHY SMÍŠENÉ VENKOVSKÉ
PLOCHY DOPRAVNÍ INFRASTRUKTURY	DS			PLOCHY SILNIČNÍ DOPRAVY
	DU	DU		PLOCHY ÚČELOVÝCH KOMUNIKACÍ
PLOCHY TECHNICKÉ INFRASTRUKTURY	TI	TI		PLOCHY TECHNICKÉHO VYBAVENÍ
PLOCHY SÍDELNÍ ZELENĚ	ZV	ZV		ZELEŇ NA VEŘEJNÝCH PROSTRANSTVÍCH
PLOCHY VODNÍ A VODOHOSPODÁŘSKÉ	W	W		PLOCHY VODNÍ A VODOHOSPODÁŘSKÉ
PLOCHY ZEMĚDĚLSKÉ	NZ			PLOCHY ZEMĚDĚLSKÉ
PLOCHY LESNÍ	NL			PLOCHY LESŮ
PLOCHY PŘÍRODNÍ	NP			PLOCHY CHRÁNĚNÝCH ÚZEMÍ A BIOCENTER
PLOCHY SMÍŠENÉ NEZASTAVĚNÉHO ÚZEMÍ	NSp	NSp		PLOCHY SMÍŠENÉ PŘÍRODNÍ
	NSz			PLOCHY SMÍŠENÉ ZEMĚDĚLSKÉ

DOPRAVNÍ INFRASTRUKTURA A JEJÍ LIMITY

	PLOCHY STABILIZOVANÉ	PLOCHY	ÚZEMNÍ REZERVA	
				OCHRANNÉ PÁSMO SILNICE III. TŘÍDY
	OO			CYKLOTRASY

TECHNICKÁ INFRASTRUKTURA A JEJÍ LIMITY

	PLOCHY STABILIZOVANÉ	PLOCHY ZMĚN	ÚZEMNÍ REZERVA	
				VEDENÍ VN 22 kV + OCHRANNÉ PÁSMO
				VVTL PLYNOVOD
				BEZPEČNOSTNÍ PÁSMO VVTL PLYNOVODU
				STŘEDOTLAKÝ PLYNOVOD
				OCHRANNÉ PÁSMO ANODOVÉHO UZEMNĚNÍ
				STANICE KAT. OCHRANY, ANODOVÉ UZEMNĚNÍ, KABEL
				SDĚLOVACÍ KABEL
				OCHRANNÉ PÁSMO RADIOKOMUNIKAČNÍHO STŘEDISKA

POZNÁMKA:
- CELÉ ŘEŠENÉ ÚZEMÍ SE NACHÁZÍ V OCHRANNÉM PÁSMU RADIOLOKAČNÍHO PROSTŘEDKU

				KORIDOR TECHNICKÉ INFRASTRUKTURY

OCHRANA PAMÁTEK

	PLOCHY STABILIZOVANÉ	PLOCHY ZMĚN	ÚZEMNÍ REZERVA	
				MÍSTNÍ PAMÁTKY
				ÚZEMÍ S ARCHEOLOGICKÝMI NÁLEZY

OCHRANA NEROSTNÝCH SUROVIN

	PLOCHY STABILIZOVANÉ	PLOCHY ZMĚN	ÚZEMNÍ REZERVA	
				PODDOLOVANÉ ÚZEMÍ

OCHRANA STAVEB

	PLOCHY STABILIZOVANÉ	PLOCHY ZMĚN	ÚZEMNÍ REZERVA	
				OCHRANNÁ PÁSMA

OCHRANA LESA (PUPFL)

	PLOCHY STABILIZOVANÉ	PLOCHY ZMĚN	ÚZEMNÍ REZERVA	
				OCHRANNÉ PÁSMO LESA

OCHRANA PŘÍRODY A KRAJINY

	PLOCHY STABILIZOVANÉ	PLOCHY ZMĚN	ÚZEMNÍ REZERVA	
				POZEMKY URČENÉ K PLNĚNÍ FUNKCE LESA

KONCEPCE USPOŘÁDÁNÍ KRAJINY

	PLOCHY STABILIZOVANÉ	PLOCHY ZMĚN	ÚZEMNÍ REZERVA	
				REGIONÁLNÍ BIOKORIDOR
				LOKÁLNÍ BIOCENTRUM
				LOKÁLNÍ BIOKORIDOR
				INTERAKČNÍ PRVKY LINIOVÉ
				PLOCHY ZMĚN V KRAJINĚ

VYMEZENÍ ZASTAVĚNÉHO A ZASTAVITELNÉHO ÚZEMÍ

	PLOCHY STABILIZOVANÉ	PLOCHY ZMĚN	ÚZEMNÍ REZERVA	
				ZASTAVĚNÉ ÚZEMÍ
				ZASTAVITELNÉ PLOCHY

DOPLŇUJÍCÍ IDENTIFIKAČNÍ ÚDAJE

	PLOCHY STABILIZOVANÉ	PLOCHY ZMĚN	ÚZEMNÍ REZERVA	
				HRANICE ŘEŠENÉHO ÚZEMÍ
		Z1,K1,V1		IDENTIFIKACE PLOCH

ved. a zodp.projektant	Ing.arch.Jiří Hašek	Urbanistické středisko JIHLAVA, spol.s r.o. Matky Boží 11, 58601 Jihlava tel: 567 309 461 e-mail: urban.str@ji.cz	
vypracoval	Dana Menšíková		
zadavatel	Obec Komárovice		
pořizovatel	Městský úřad Moravské Budějovice		
ODŮVODNĚNÍ ÚZEMNÍHO PLÁNU KOMÁROVICE		formát	
		datum	11/2011
		stupeň	
		zak.číslo	
KOORDINAČNÍ VÝKRES		měřítko 1: 2880	číslo výkr. 5b